
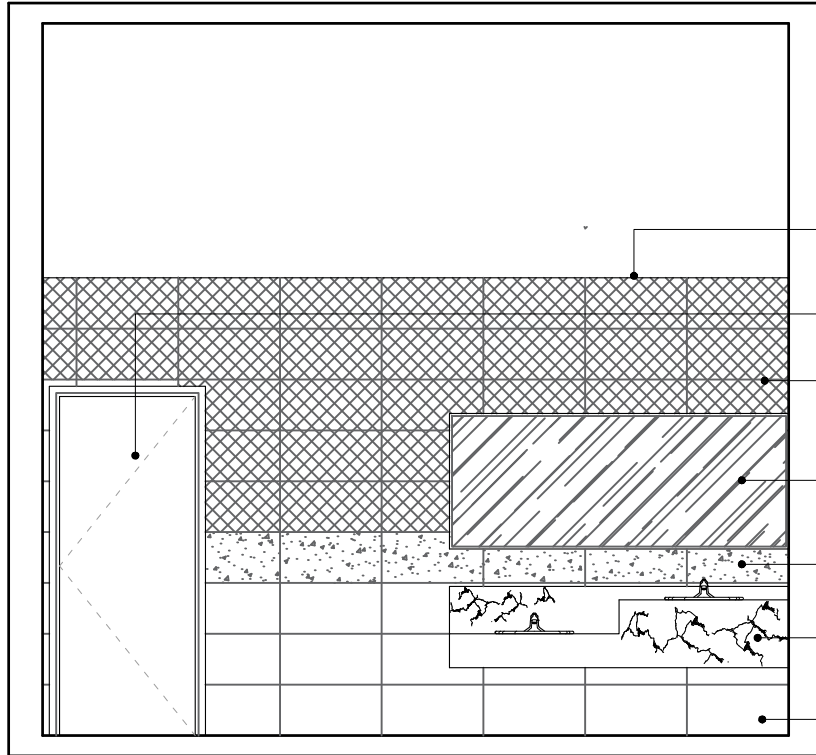


注：图上尺寸仅供参考，实际数量值以现场为准

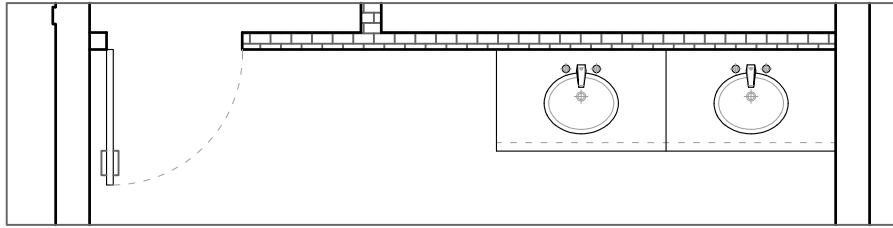

白色铝扣板300 * 600

白色木门

CM002 (300 * 600) 浅蓝

银镜

CM2 (300 * 600) 圆点

人造石洗手盆 白色

CM008 (300 * 600) 白色



男卫立面图



ATELIER

工程名称
PROJECT TITLE

图纸名称
DRAWING TITLE

比例
SCALE

图号
DWG NO.

序号
NO.

设计
DESIGN

绘图
DRAWN

审核
APPROVED

校核
CHECK

日期
DATE

工程负责
PROJECT LEADER

客户签名
CLIENT SIGN

电话
TEL

说明：

此图所示尺寸要在工地度量为准，施工方式及建筑材料需符合国家规范标准。施工单位必须依照设计图纸内的设计意向进行施工，并要求达到设计效果。如有不清楚的尺寸、设计概念，请及时与设计方联系方可施工。