

玻璃门拆除

1. 图中广济康复医学门诊部房屋使用面积 :1545m²
其中一层 :210m²
二层 :863m²
三层 :472m²

2. 图中广济康复医学门诊部房屋建筑面积 :2500m²

负责人			
副负责人			
项目助理			
设计负责人			
专业负责人			
校对人员			
审核人员			
建设单位 CLIENT	上海市残疾人联合会		
项目名称 PROJECT	上海广德康复医学门诊部 病房改造工程(装修阶段)		
	开始 2019-11-01	完成 2019-11-01	阶段
名称 DRAWING TITLE	一层平面		
工程名称 PROJECT NAME			
设计人 DESIGNER	张立军	专业 DISCIPLINE	制图人
审核人 CHECKER	1-109	校核: 编号	171
出图日期 DRAWING DATE	2019.05	图名 DRAWING NO.	

上海现代建筑设计(集团)有限公司
Shanghai Xian Dai Architectural Design Group Co., Ltd.
华东建筑设计研究院有限公司
East China Architectural Design & Research Institute Co., Ltd.
现代都市建筑设计院
UD Architectural Design Institute
现代设计
设计让生活更美好

CO-OPERATED WITH


修訂 REVISE		
序號 NO.	記錄 DESCRIPTION	日期 DATE

内部拆除,改为弱电机房

拆除原内过道,加一个隔断门一扇

吸顶灯换格栅灯 壁灯拆除 墙顶刷漆

玻璃房拆除

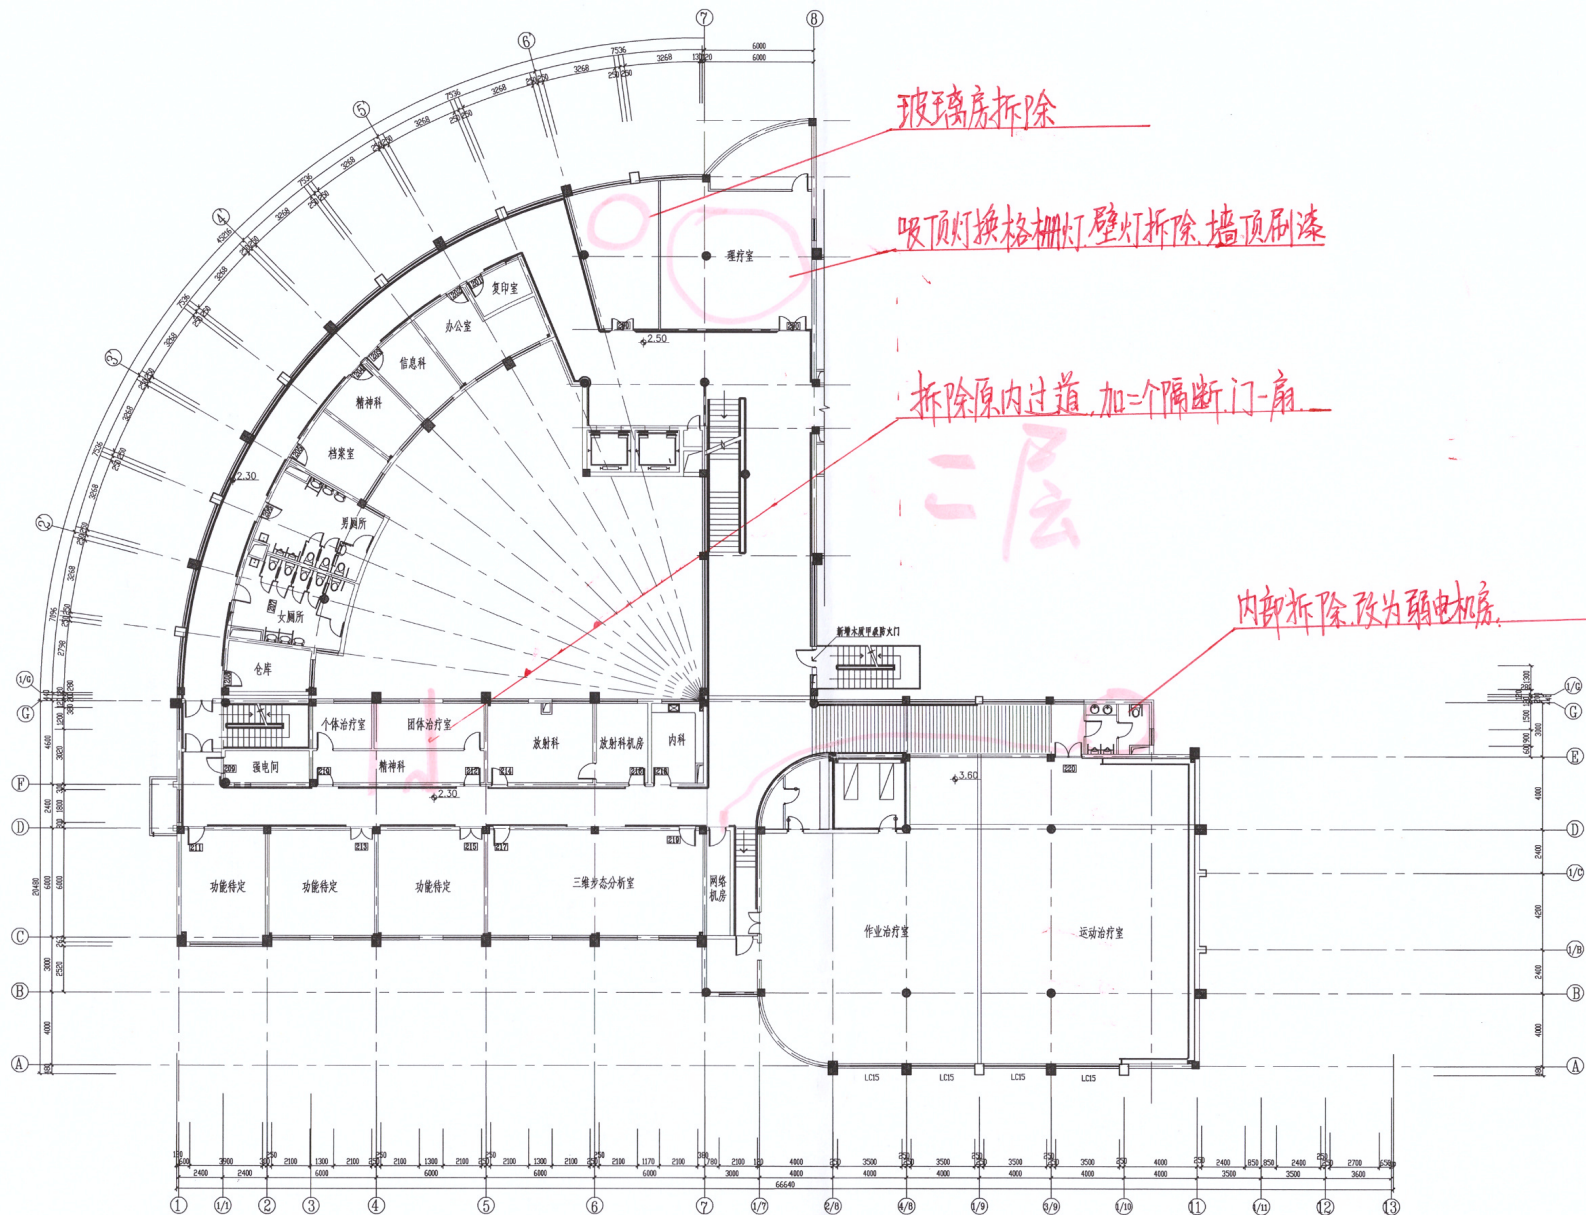

二 层 平 面 1:100

上海市残疾人联合会			
DESIGN TITLE	二 层 平 面		
工程名称 JOB NO.			
DATE	STATUS	专业 DISCIPLINE	9
DATE	SCALE	比例: 毫米	1
DATE	SCALE	DRAWING NO.	



UD Architectural Design Institute

上海现代建筑设计(集团)有限公司
Shanghai Modern Architectural Design Group Co., Ltd.
华东建筑设计研究院有限公司
East China Architectural Design & Research Institute Co., Ltd.

设计证书编号


CO-OPERATED WITH

[illegible]


CLIENT




合同编号
DRAWING TITLE




日期	STATUS	专业	姓名	SIGNATURE	比例
出图日期	SCALE	1:1000	制图、审核		7
审核日期	DATE	2015.05	DRAWING NO.		